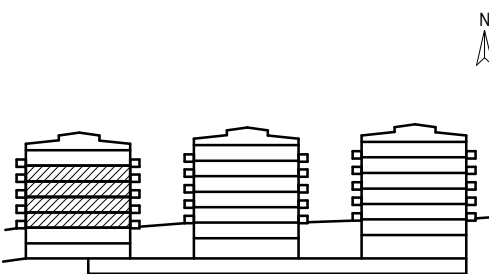
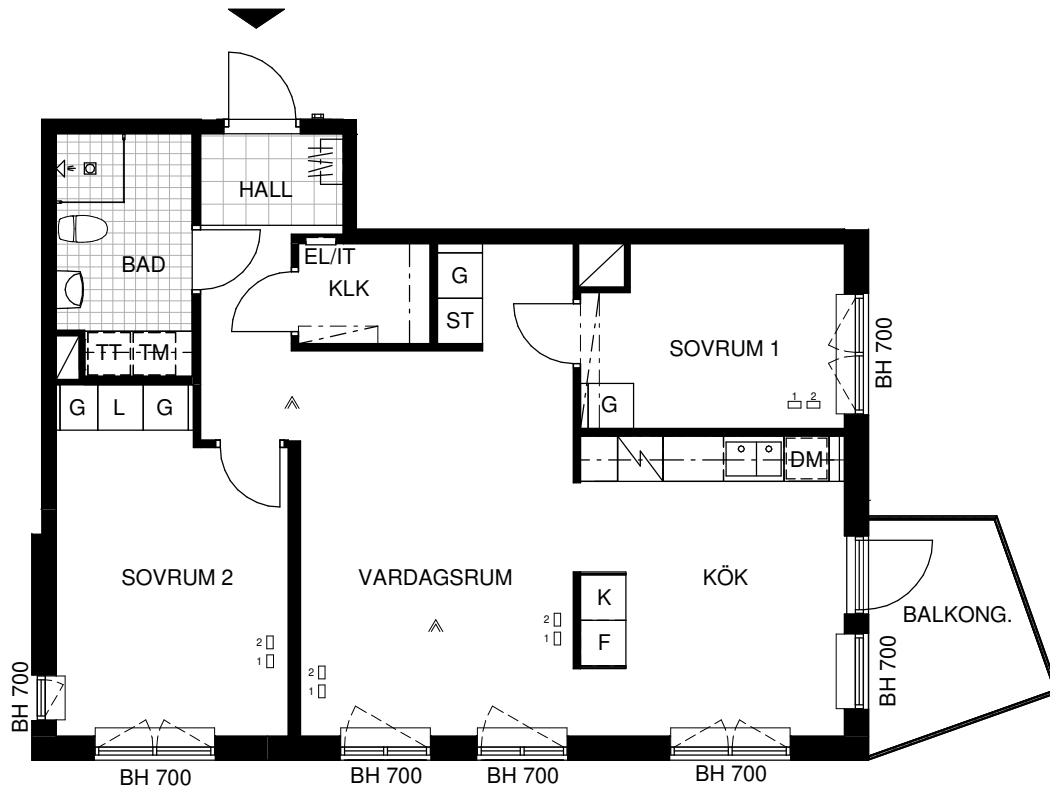
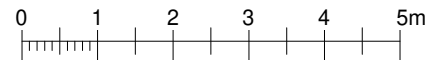
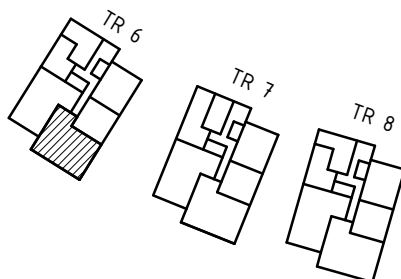


**BOFAKTABLAD**

Kv VAKTSTUGAN 3 Etapp 2

LGH: 6-1003.6-1105.6-1205.6-1305

STORLEK: 3 ROK, 73 KVM


 VIND.  
 PLAN 16  
 PLAN 15  
 PLAN 14  
 PLAN 13  
 PLAN 12  
 PLAN 11  
 PLAN 10  
 PLAN 09


Skala 1:100

Rumshöjd ca 2.5 meter

Upprättad 2022-10-27

Originalformat A4

EL/IT-skåp	Hylla+Klädstång i klädkammare	Garderob	Tvättmaskin	Schakt
Kyl / Frys	Kapphylla i hall	Linneskåp	Torktumlare	Handdukstork
Spis och ugn	Högskap	Städskåp	Kombimaskin	Inklädnad/U-tak
Diskmaskin	Ugn och Micro i högskap	Klädkammare	Duschvägg	Ovanliggande balkong el. loftgång
Köksbänk				Entre
1 ENKELT DATAUTTAG	2 ANTENNUTTAG TYP. R/TV/MULTIMEDIA	BRANDVARNARE.MED INBYGGT BATTERI.		