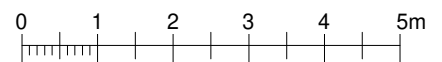
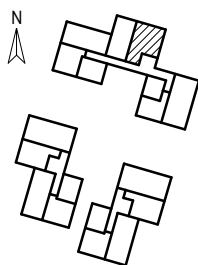
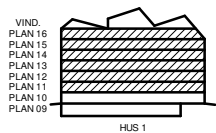
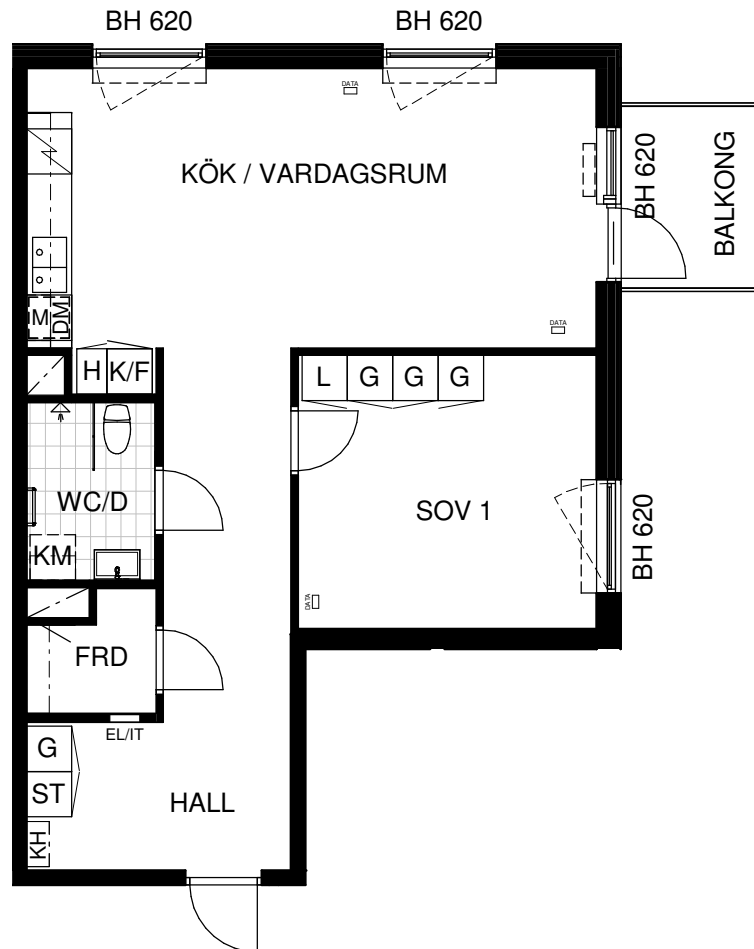


BOFAKTABLAD

Kv MÅLBUREN 1

LGH: 1-1108, 1-1208, 1-1308, 1-1408, 1-1508, 1-1604

STORLEK: 2 rok, 66 m²


Skala 1:100

Rumshöjd 2,5 meter

Upprättad 2025-02-18

Originalformat A4

K/F	Kyl / Frys	H	Högskap	KH	Kapphylla i hall	Duschvägg	Schakt
K	Kyl	M	Micro i överskåp	KLK	Klädkammare	Handdukstork	Inklädnad/U-tak
F	Frys	G	Garderob	FRD	Förråd	KM	3 RoK Kombimaskin 2 RoK Plats för KM 1 RoK Plats för KM
Spis och ugn		L	Linneskåp	---	Hylla+Klädstång i KLK och FRD	Ovanliggande balkong el. loftgång	
DM	Diskmaskin	ST	Städsåp	EL/IT-skåp			
Köksbänk				DATA	ENKELT DATAUTTAG		