




1 RUM OCH KÖK
35 KVM
VÅNING 2-5

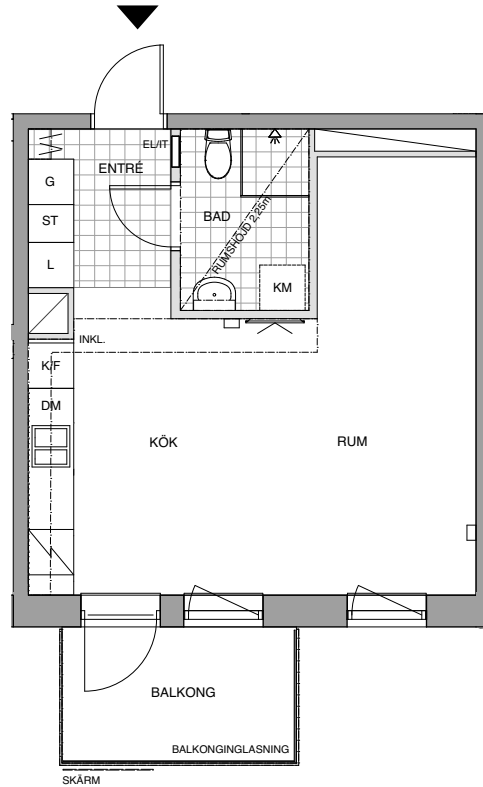

FÖRKLARINGAR

- G GARDEROB
- L LINNESKÅP
- ST STÅDSKÅP
- [TM] FÖRBERETT FÖR TVÄTTMASKIN
- [T] FÖRBERETT FÖR TORKTUMLARE
- [KM] FÖRBERETT FÖR KOMBIMASKIN
- [K/F] SPIS / UGN
- K KYL
- F FRYSS
- DM DISKMASKIN
- U/M HÖGSKÅP MED UGN OCH MICRO

- [VÄGG] VÄGG FÖRSTÄRKT FÖR TV
- [TV/IT] TV/DATAUTTAG
- EL/IT ELCENTRAL/IT
- [GOLV] GOLVKLINKER
- [KAPPHYLLA] KAPPHYLLA
- [KLÄDSTÄNG] KLÄDSTÄNG MED HYLLE
- [KLK] KLÄDKAMMARE
- [INKL.] GIPSINKLÄDNAD
- [LÄTTVÄGG] LÄTTVÄGG
- [BETONGVÄGG] BETONGVÄGG
- RUMSHÖJD 2,5 METER DÄR EJ ANNAT ANGES
- BRÖSTNINGHÖJD FÖNSTER 0,7 METER DÄR EJ ANNAT ANGES

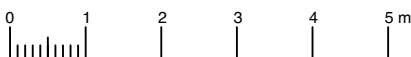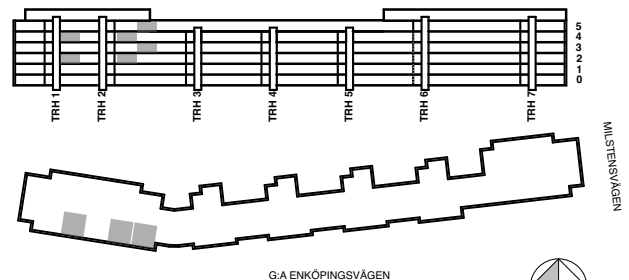

SKALA 1:100