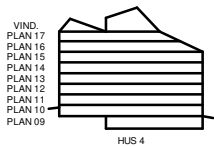
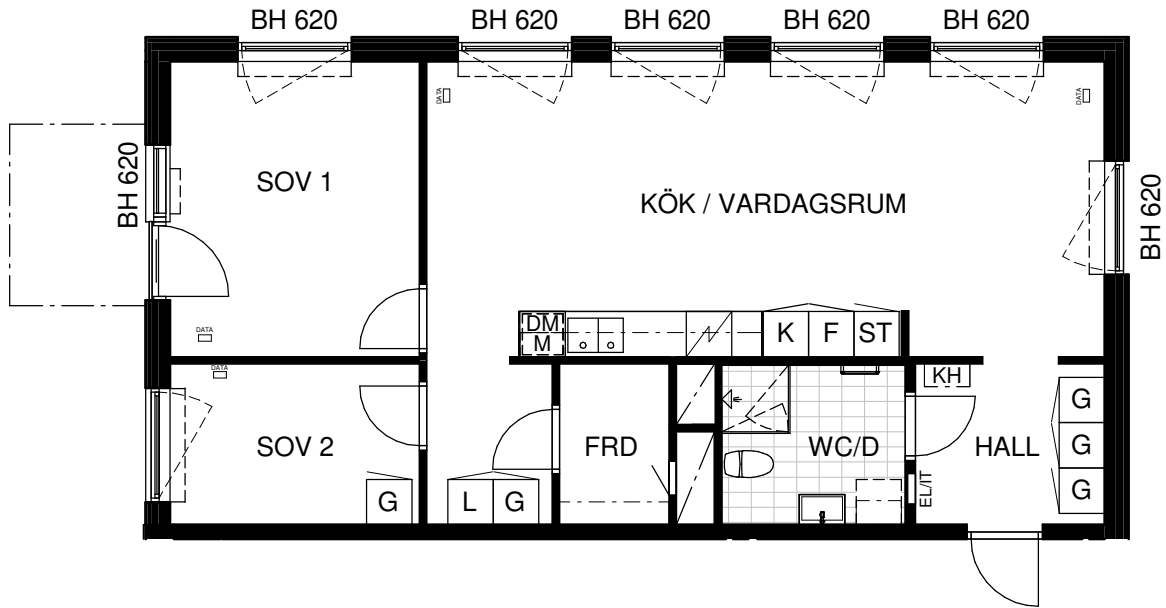


BOFAKTABLAD

Kv MOTIONÄREN 1

LGH: 2-1001, 2-1102,



STORLEK: 3 rok, 74 m²


HUS 4



HUS 5

HUS 6

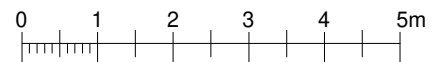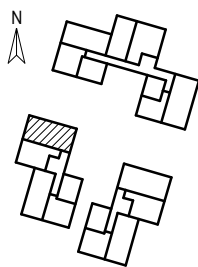

Skala 1:100

Rumshöjd 2,5 meter

Upprättad 2025-09-22

Originalformat A4

K/F	Kyl / Frys	H	Högskåp	KH	Kapphylla i hall	Duschkväll	Schakt
K	Kyl	M	Micro i överskåp	KLK	Klädkammare	Handdukstork	Inklädnad/U-tak
F	Frys	G	Garderob	FRD	Förråd	KM	3 RoK Kombimaskin 2 RoK Plats för KM 1 RoK Plats för KM
Spis och ugn		L	Linneskåp	---	Hylla+Klädstång i KLK och FRD	Ovanliggande balkong el. loftgång	
DM	Diskmaskin	ST	Städsåp	EI/IT-skåp			
Köksbänk				DATA	ENKELT DATAUTTAG		