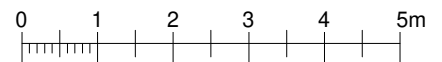
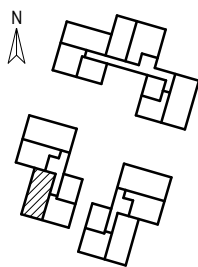
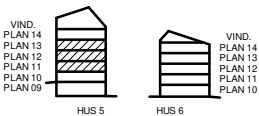
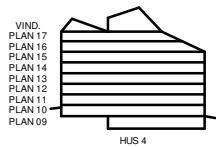
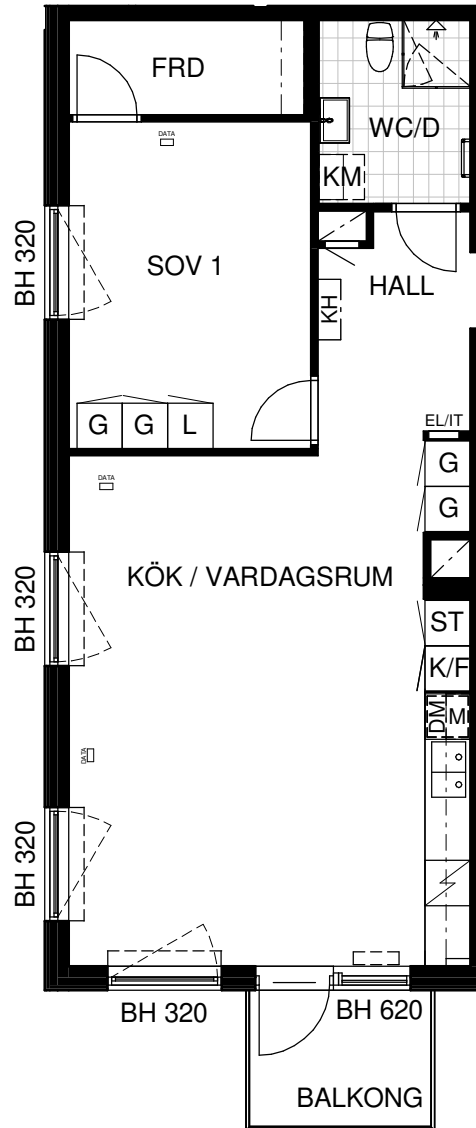


BOFAKTABLAD

Kv MOTIONÄREN 1

LGH: 2-1105, 2-1205, 2-1305,

 STORLEK: 2 rok, 66 m²


Skala 1:100

Rumshöjd 2,5 meter

Upprättad 2025-09-22

Originalformat A4

K/F	Kyl / Frys	H	Högskap	KH	Kapphylla i hall	Duschkv	Duschkv	Schakt
K	Kyl	M	Micro i överskåp	KLK	Klädkammare	Handdukstork	Handdukstork	Inklädnad/U-tak
F	Frys	G	Garderob	FRD	Förråd	KM	3 RoK Kombimaskin 2 RoK Plats för KM 1 RoK Plats för KM	Ovanliggande balkong el. loftgång
Spis och ugn	Spis och ugn	L	Linneskåp	— — —	Hylla+Klädstång i KLK och FRD	EL/IT-skåp	EL/IT-skåp	
DM	Diskmaskin	ST	Städsåp	DATA	ENKELT DATAUTTAG			
Köksbänk	Köksbänk							