

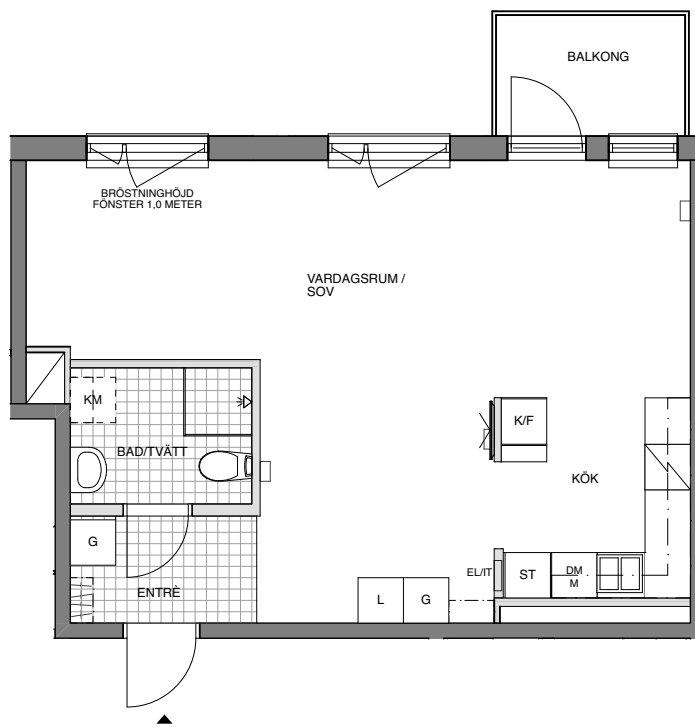
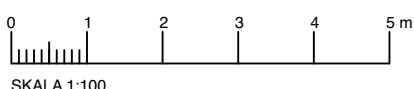


1 ROK  
51 KVM  
VÅNING 4

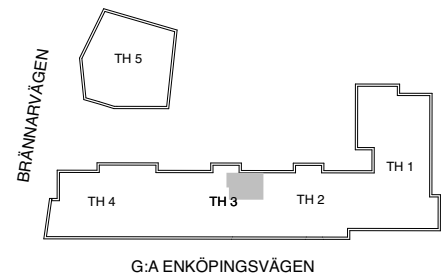

**FÖRKLARINGAR**

G	GARDEROB		VÄGG / VÄGG FÖRSTÄRKT FÖR PLACERING AV TV
L	LINNESKÅP		TV/DATAUTTAG
ST	STÄDSKÅP		EL/IT
	FÖRBERETT FÖR TVÄTTMASKIN		GOLVKLINKER
	FÖRBERETT FÖR TORKUMLARE		KAPPHYLLA
	FÖRBERETT FÖR KOMBIMASKIN		KLÄDSTÅNG MED HYLLO
	SPIS / UGN		KLK KLÄDKAMMARE
K/F	KYL/FRYS		LÄTTVÄGG
K	KYL		BETONGVÄGG
F	FRYS		
DM	DISKMASKIN		RUMSHÖJD 2,5 METER DÅR EJ ANNAT ANGES
HS	HÖGSKÅP		BRÖSTNINGHÖJD FÖNSTER 0,7 METER DÅR EJ ANNAT ANGES
M	PLATS FÖR MICRO		

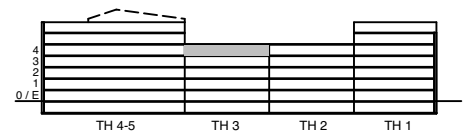

SKALA 1:100