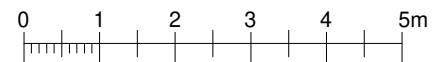
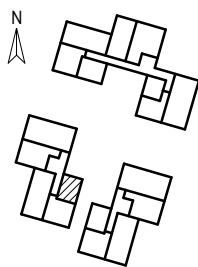
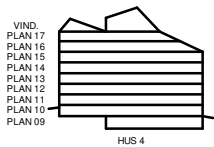
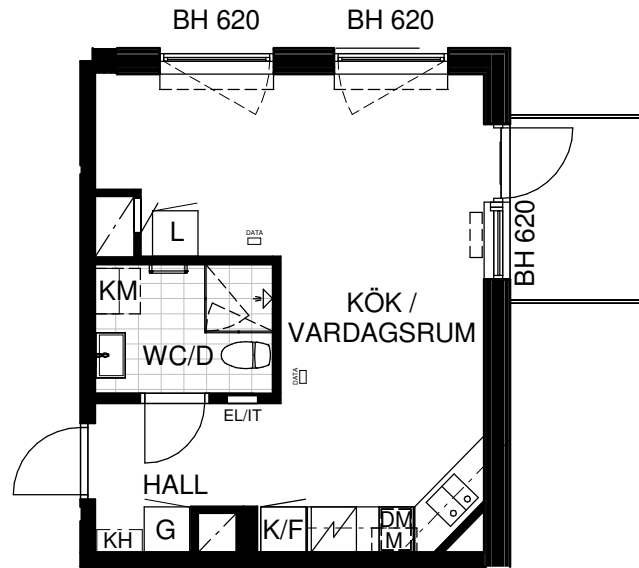


BOFAKTABLAD

Kv MOTIONÄREN 1

LGH: 2-1403,

STORLEK: 1 rok, 31 m²


Skala 1:100

Rumshöjd 2,5 - 3,0 meter

Upprättad 2025-09-22

Originalformat A4

K/F	Kyl / Frys	H	Högsåp	KH	Kapphylla i hall	Duschkv	Duschkv	Schakt	Schakt
K	Kyl	M	Micro i översåp	KLK	Klädkammare	Handdukstork	Handdukstork	Inklädnad/U-tak	Inklädnad/U-tak
F	Frys	G	Garderob	FRD	Förråd	KM	3 RoK Kombimaskin 2 RoK Plats för KM 1 RoK Plats för KM	Ovanliggande balkong el. loftgång	Ovanliggande balkong el. loftgång
Spis och ugn	Spis och ugn	L	Linnesåp	Hylla+Klädstång i KLK och FRD		EL/IT-skåp			
DM	Diskmaskin	ST	Stådsåp	ENKELT DATAUTTAG					
Köksbänk	Köksbänk								