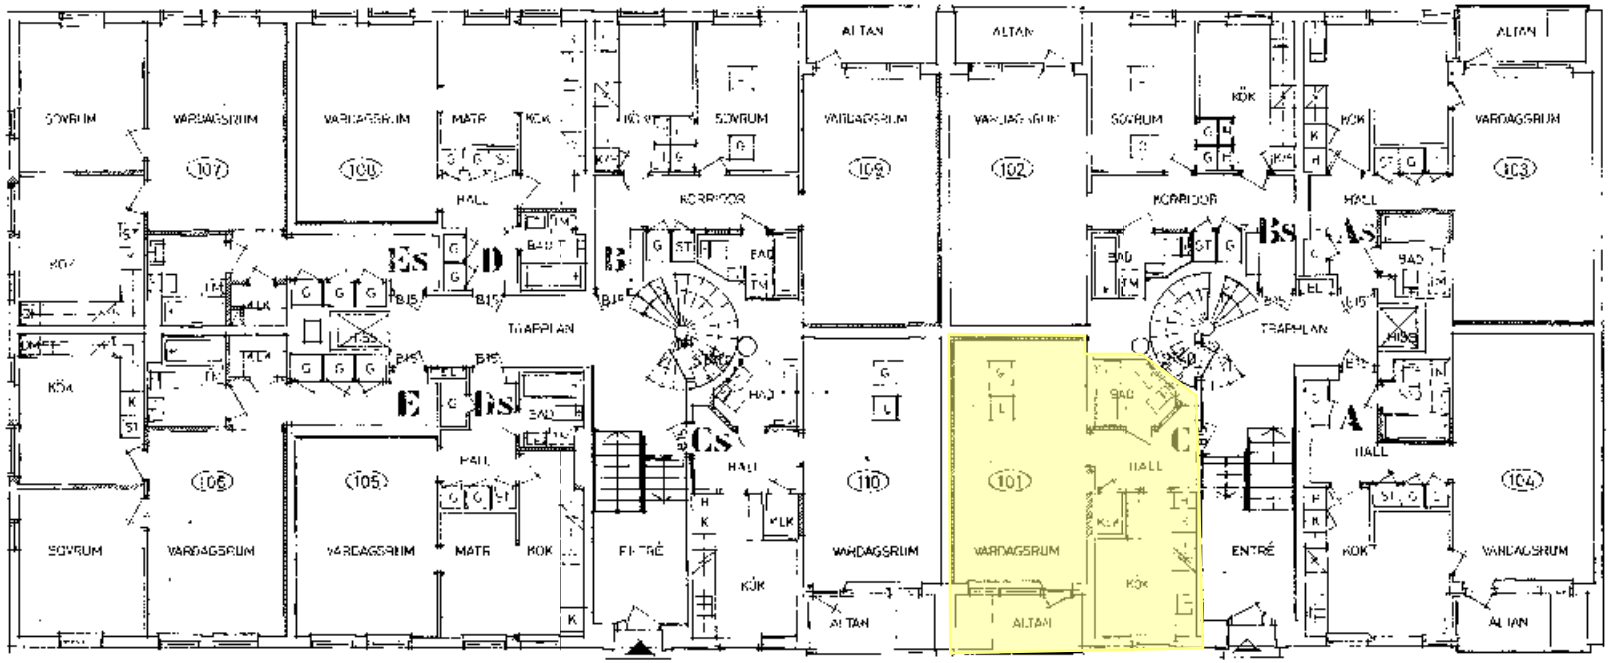


PLAN AV BOTTENVÅNING

ROSEN 1