
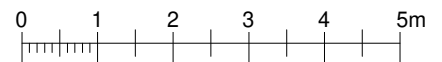
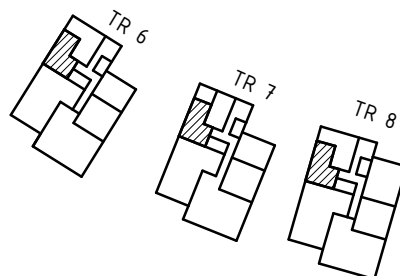
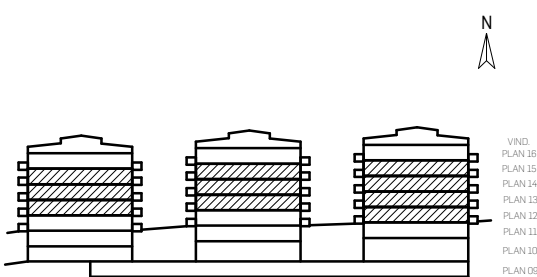


BOFAKTABLAD

Kv VAKTSTUGAN 3 Etapp 2

LGH: 8-1005.8-1101.8-1201.8-1301 / 7-1101.7-1201.7-1301 /
6-1101.6-1201.6-1301

STORLEK: 1 ROK, 34 KVM

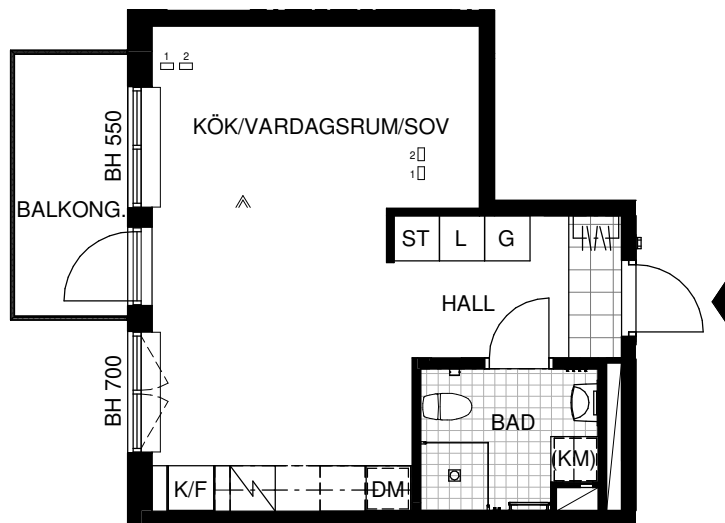

Skala 1:100

Rumshöjd ca 2.5 meter

Upprättad 2022-10-27

Originalformat A4

- | | | | | |
|------------------|----------------------------------|-----------------------------------|-------------|-----------------------------------|
| EI/IT-skåp | Hylla+Klädstång i klädkammare | Garderob | Tvättmaskin | Schakt |
| Kyl / Frys | Kapphylla i hall | Linneskåp | Torktumlare | Handdukstork |
| Spis och ugn | Högskåp | Städskåp | Kombimaskin | Inklädnad/U-tak |
| Diskmaskin | Ugn och Micro i högskåp | Klädkammare | Duschvägg | Ovanliggande balkong el. loftgång |
| Köksbänk | | | | Entre |
| ENKELT DATAUTTAG | ANTENNUTTAG TYP. R/TV/MULTIMEDIA | BRANDVARNARE.MED INBYGGT BATTERI. | | |