


2 ROK



59 KVM

VÅNING 1-6

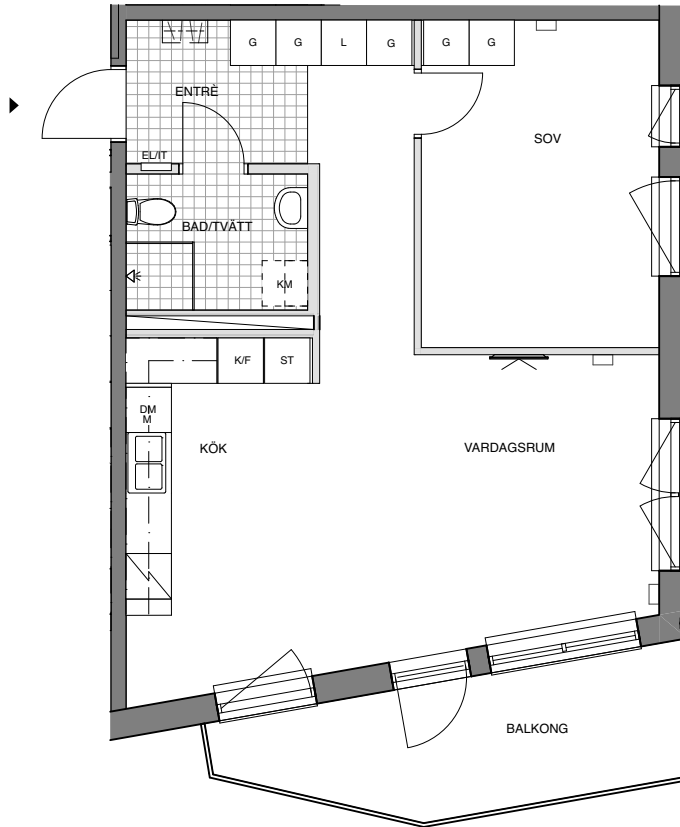

FÖRKLARINGAR

G	GARDEROB		VÄGG FÖRSTÄRKT FÖR TV
L	LINNESKÅP		TV/DATAUTTAG
ST	STÅDSKÅP	EL/IT	ELCENTRAL/IT
	FÖRBERETT FÖR TVÄTTMASKIN		GOLVKLINKER
	FÖRBERETT FÖR TORKUMLARE		KAPPHYLLA
	FÖRBERETT FÖR KOMBIMASKIN		KLÄDSTÅNG MED HYLLA
	SPIS / UGN	KLK	KLÄDKAMMARE
K/F	KYL/FRYS		LÄTTVÄGG
K	KYL		BETONGVÄGG
F	FRYS		
DM	DISKMASKIN		RUMSHÖJD 2,5 METER DÅR EJ ANNAT ANGES
HS	HÖGSKÅP		BRÖSTNINGHÖJD FÖNSTER 0,7 METER DÅR EJ ANNAT ANGES
M	PLATS FÖR MICRO		

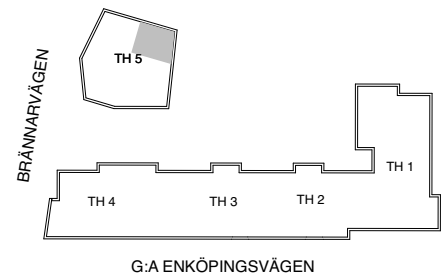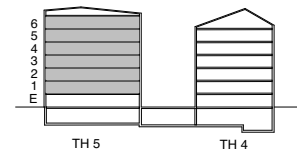

SKALA 1:100