


4 ROK


88 KVM

VÅNING 5

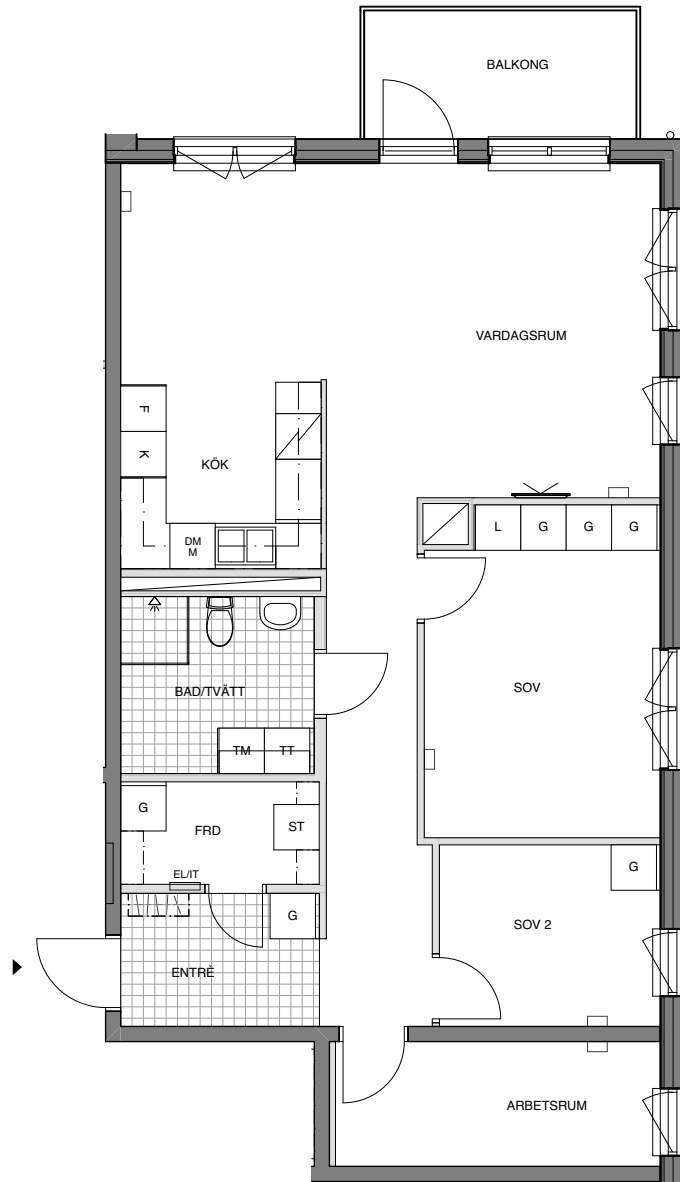

FÖRKLARINGAR

G	GARDEROB		VÄGG FÖRSTÄRKT FÖR TV
L	LINNESKÅP		TV/DATAUTTAG
ST	STÅDSKÅP	EL/IT	ELCENTRAL/IT
	TVÄTTMASKIN		GOLVKLINKER
	TORKTUMLARE		KAPPHYLLA
	SPIS / UGN	- - -	KLÄDSTÅNG MED HYLLO
K/F	KYL / FRY	KLK	KLÄDKAMMARE
K	KYL		LÄTTVÄGG
F	FRYS		BETONGVÄGG
DM	DISKMASKIN		RUMSHÖJD 2,5 METER DÅR EJ ANNAT ANGES
HS	HÖGSKÅP		BRÖSTNINGHÖJD FÖNSTER 0,7 METER DÅR EJ ANNAT ANGES
M	MICRO		

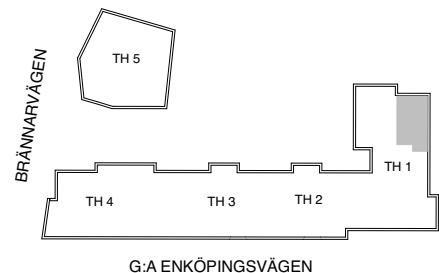

SKALA 1:100