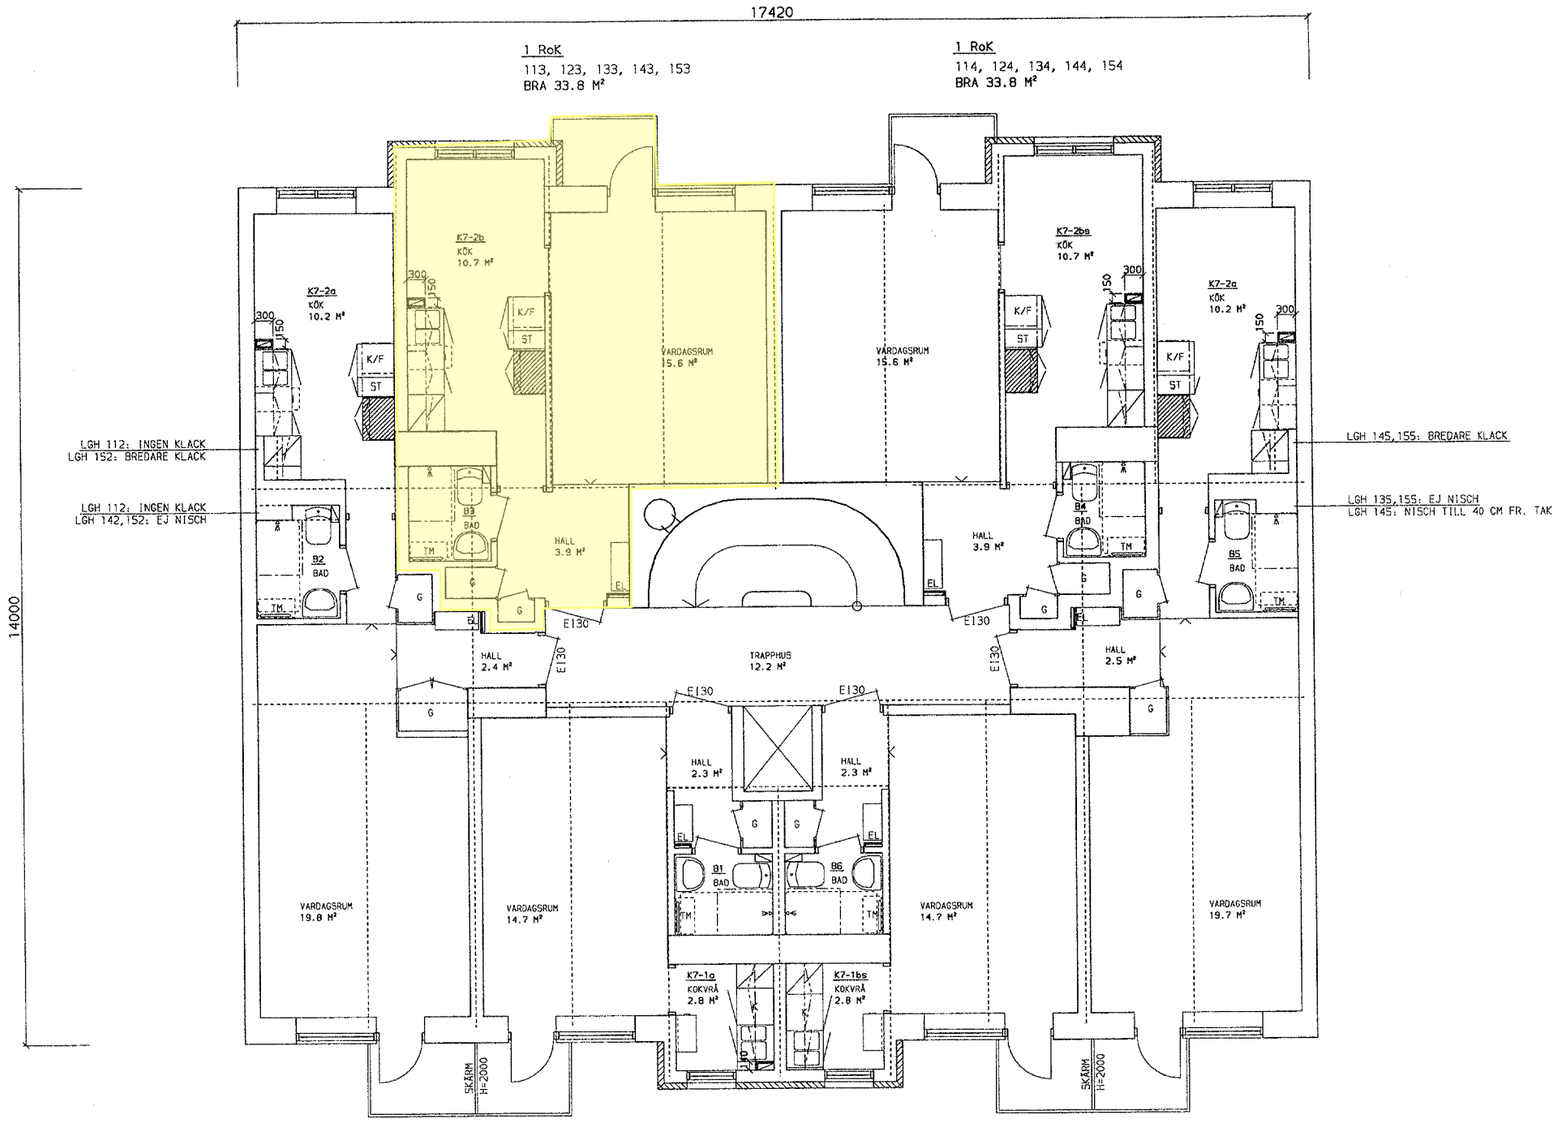

BALK I UNDERLIGGANDE BJÄLKLAG

BALKARNAS LÄGEN ÄR UNGEFÄRLIGA.

0 1 2 METER

95.12.11

GRANSKNINGSHANDLING

REV.	ANT.	REV. AVSER	SIGN.	DATU
A	-	KÖK, ELSCHAKT	UCB	96.01.

SKANSKA

Skanska Bostäder Stockholm AB
Hemvärnsg. 22 · Box 1535 · 171 29 Solna
Tel 08-627 30 00· Fax 08-627 31 90

Leif Wåhlin AB
KV. SKROVET 7
STOCKHOLM
PLAN 1-5
PLANRITNING

RITAD	KONSTR.	GRANSKAD	ORG.FORM. A1	SKALA 1:50
UCB	.	JB		
STOCKHOLM	--	OBJEKT 33	KONTO .	RITNINGSNUMMER A52