


3 ROK

80 KVM


VÅNING E

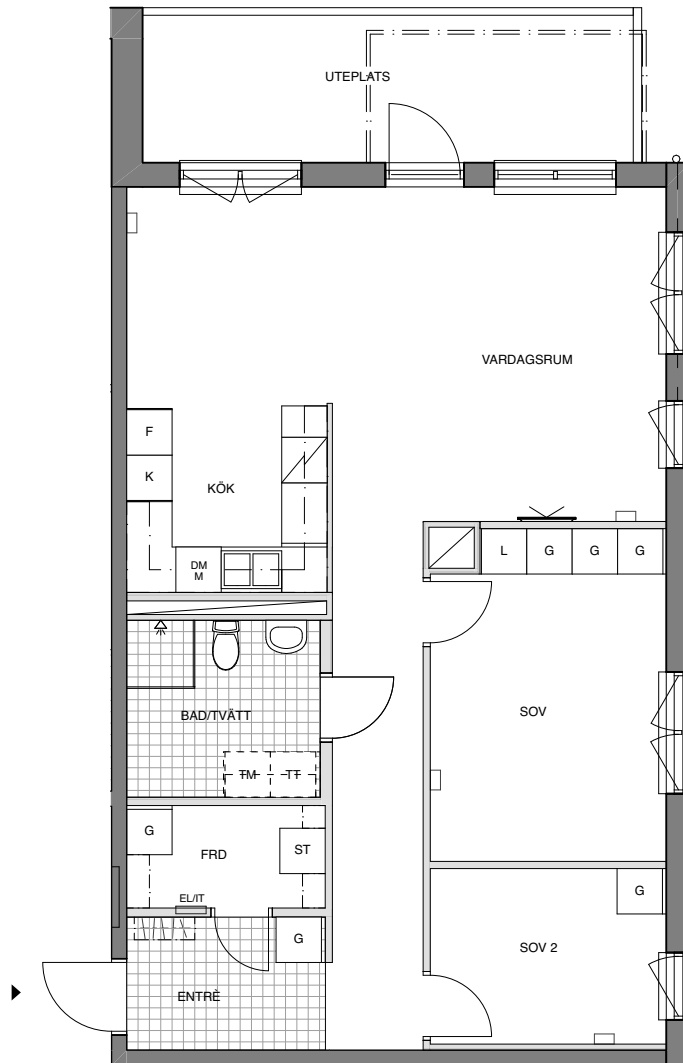


FÖRKLARINGAR

G	GARDEROB		VÄGG FÖRSTÄRKT FÖR TV
L	LINNESKÅP		TV/DATAUTTAG
ST	STÄDSKÅP		EL/CENTRAL/IT
	FÖRBERETT FÖR TVÄTTMASKIN		GOLVKLINKER
	FÖRBERETT FÖR TORKTUMLARE		KAPPHYLLA
	FÖRBERETT FÖR KOMBIMASKIN		KLÄDSTÅNG MED HYLLA
	SPIS / UGN		KLK KLÄDKAMMARE
K/F	KYL/ FRY		LÄTTVÄGG
K	KYL		BETONGVÄGG
F	FRYS		
DM	DISKMASKIN		
HS	HÖGSKÅP		
M	PLATS FÖR MICRO		

RUMSHÖJD 2,5 METER DÄR EJ ANNET
ANGES
BRÖSTNINGHÖJD FÖNSTER 0,7 METER
DÄR EJ ANNET ANGES

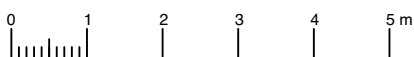

SKALA 1:100

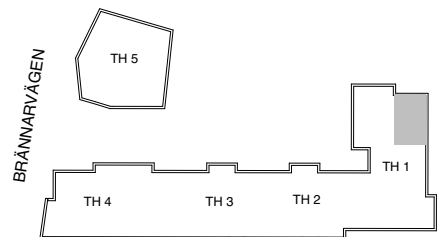

G:A ENKÖPINGSVÄGEN

