



1 RUM OCH KÖK
31 KVM
VÅNING 2-5

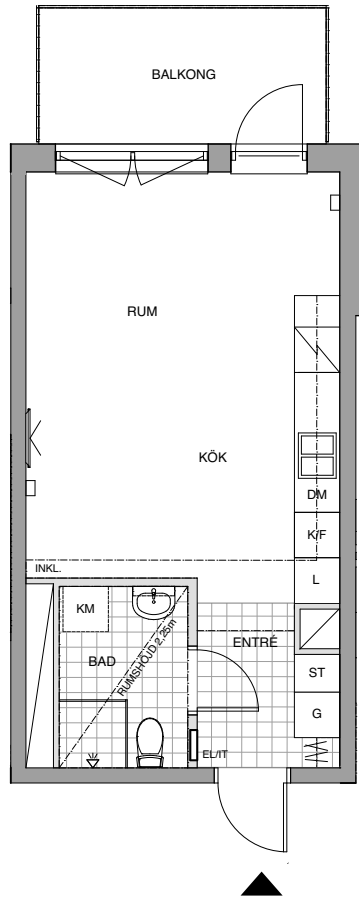

FÖRKLARINGAR

- G GARDEROB
- L LINNESKÅP
- ST STÅDSKÅP
- [TM] FÖRBERETT FÖR TVÄTTMASKIN
- [TF] FÖRBERETT FÖR TORKTUMLARE
- [KM] FÖRBERETT FÖR KOMBIMASKIN
- [K] SPIS / UGN
- K/F KYL / FRY
- K KYL
- F FRY
- DM DISKMASKIN
- U/M HÖGSKÅP MED UGN OCH MICRO

- VÄGG FÖRSTÄRKT FÖR TV
- TV/DATAUTTAG
- EL/IT ELCENTRAL/IT
- GOLVKLINKER
- KAPPHYLLA
- KLÄDSTÅNG MED HYLLA
- KLK KLÄDKAMMARE
- INKL. GIPSINKLÄDNAD
- LÄTTVÄGG
- BETONGVÄGG
- RUMSHÖJD 2,5 METER DÄR EJ ANNAT ANGES
- BRÖSTNINGHÖJD FÖNSTER 0,7 METER DÄR EJ ANNAT ANGES

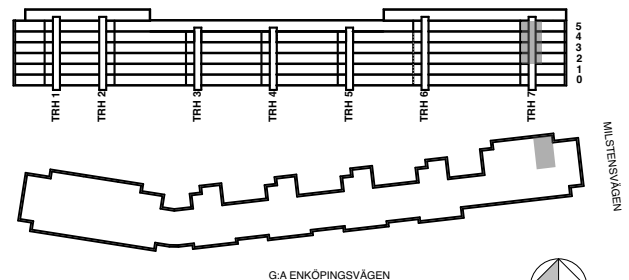

SKALA 1:100