


OBS! Vissa ändringar kan förekomma

Bofaktablad

2 rum och kök, 59 kvm

1102-1402

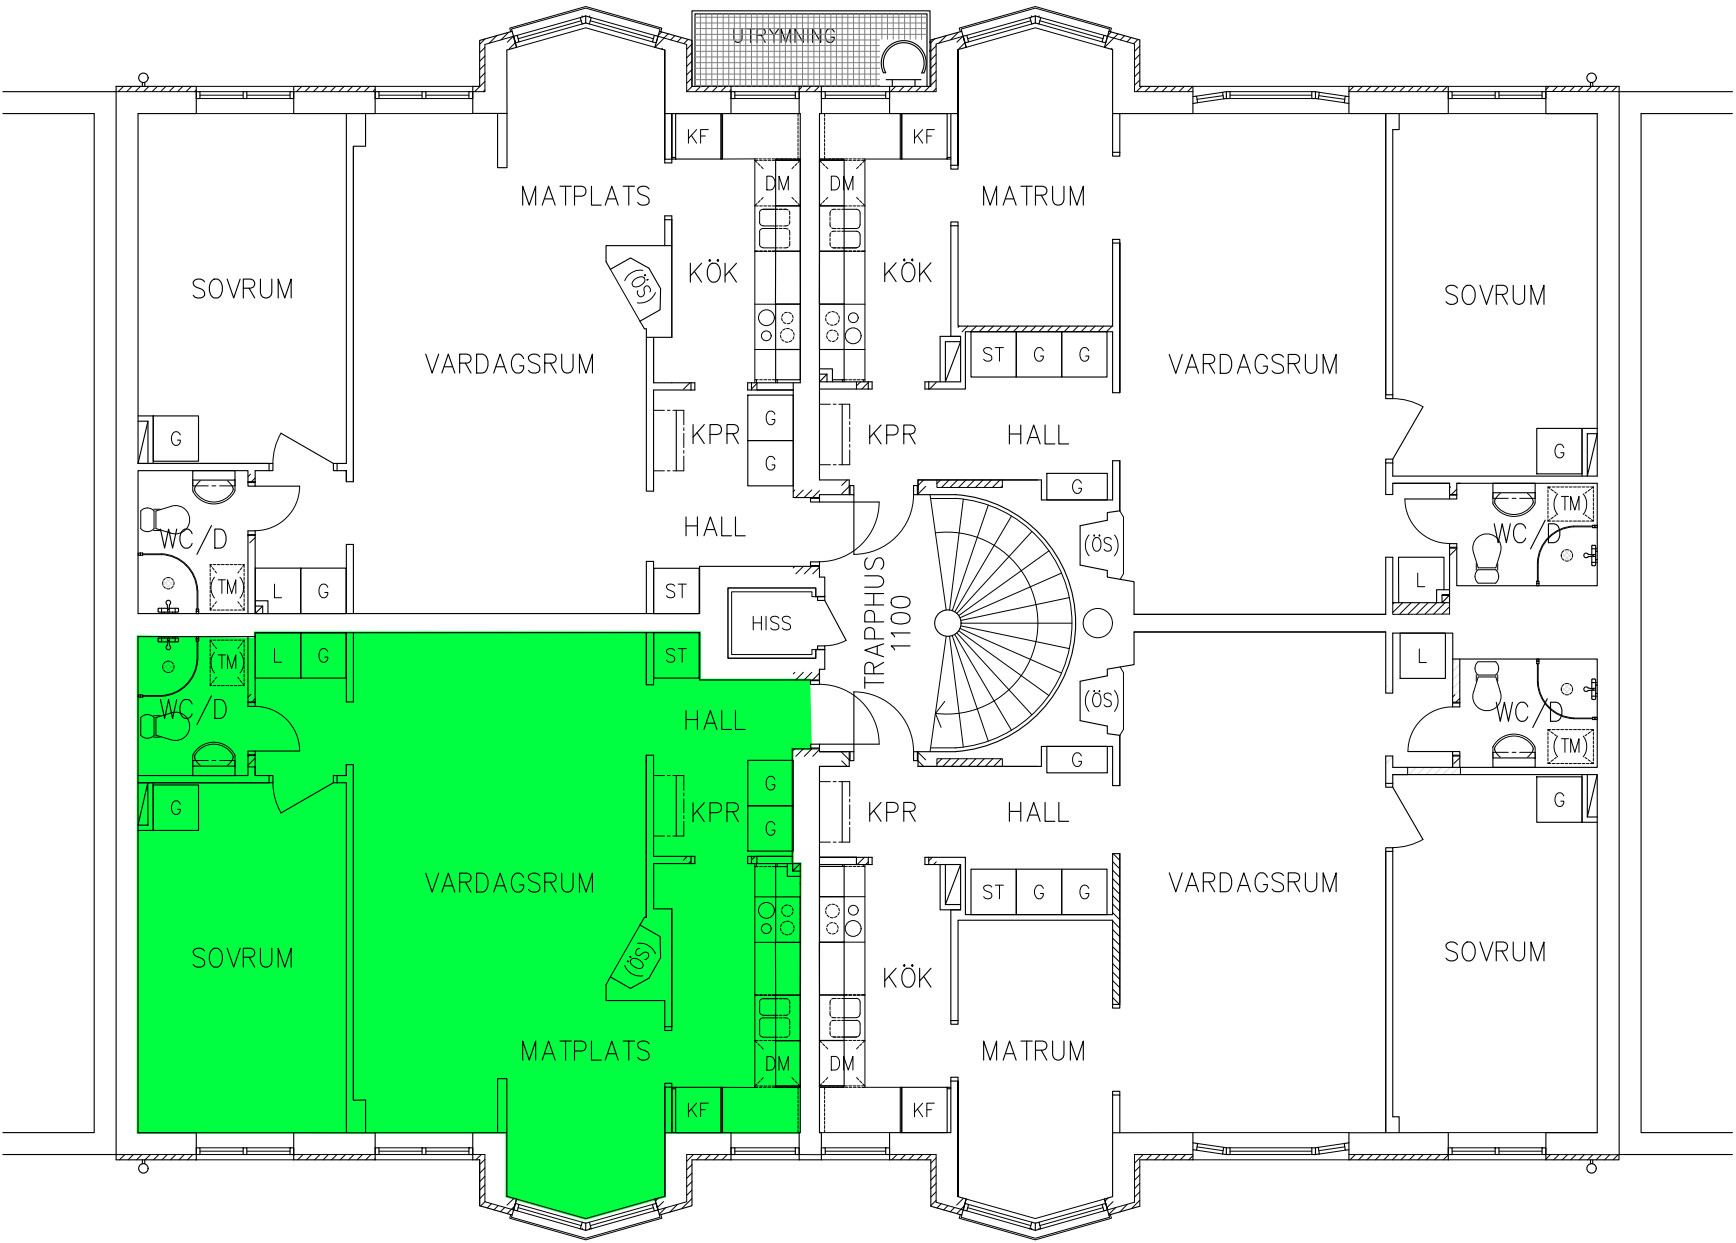

FÖRKLARINGAR

- G GARDEROB
- L LINNESKÅP
- ST STÄDSKÅP
- TM FÖRBERETT FÖR TVÄTTMASKIN
- TT FÖRBERETT FÖR TORKTUMLARE
- KM FÖRBERETT FÖR KOMBIMASKIN
- SPIS / UGN
- K/F KYL/ FRY
- K KYL
- F FRY
- DM DISKMASKIN
- U/M HÖGSKÅP MED UGN OCH MICRO
- GOLVKLINKER
- KAPPHYLLA
- KLÄDSTÅNG MED HYLLE
- KLK KLÄDKAMMARE
- ÖS ÖPPEN SPIS, OBS! Ej i bruk

Kv. Kassören 17
Sundbyberg



Fredsgatan 8, Sundbyberg

SKALA 1:100
0 1 5
METER

UNDERLAG UPPRÄTTAT AV
DNS ARKITEKTER

