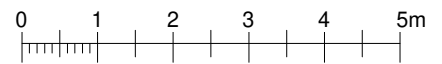
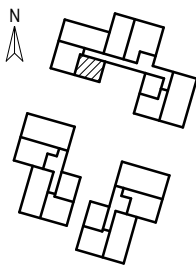
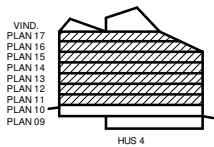
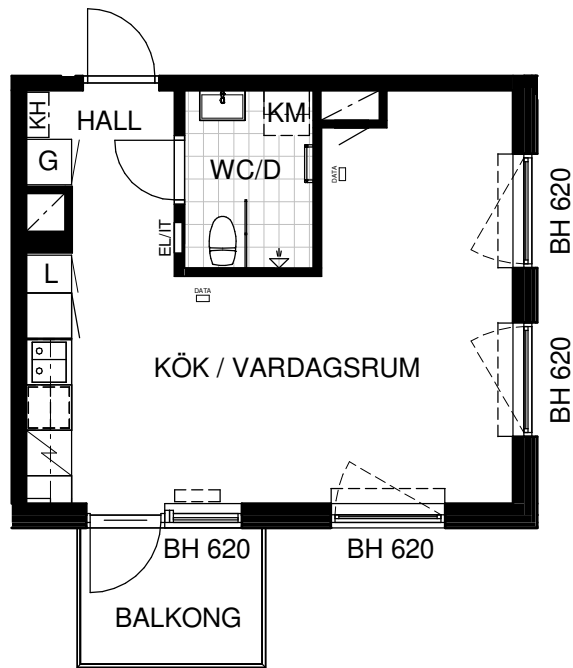


BOFAKTABLAD

Kv MOTIONÄREN 1

LGH: 1-1104, 1-1204, 1-1304, 1-1404, 1-1504, 1-1603, 1-1701,

STORLEK: 1 rok, 34 m²


Skala 1:100

Rumshöjd 2,5 meter

Upprättad 2025-02-24

Originalformat A4

K/F	Kyl / Frys	H	Högskåp	KH	Kapphylla i hall	←	Duschkväll		Schakt
K	Kyl	M	Micro i överskåp	KLK	Klädkammare		Handdukstork		Inklädnad/U-tak
F	Frys	G	Garderob	FRD	Förråd		3 RoK Kombimaskin 2 RoK Plats för KM 1 RoK Plats för KM		Ovanliggande balkong el. loftgång
	Spis och ugn	L	Linneskåp		Hylla+Klädstång i KLK och FRD				
DM	Diskmaskin	ST	Städsåp		EI/IT-skåp				
	Köksbänk				ENKELT DATAUTTAG				