


2 ROK


51 KVM

VÅNING 1-5

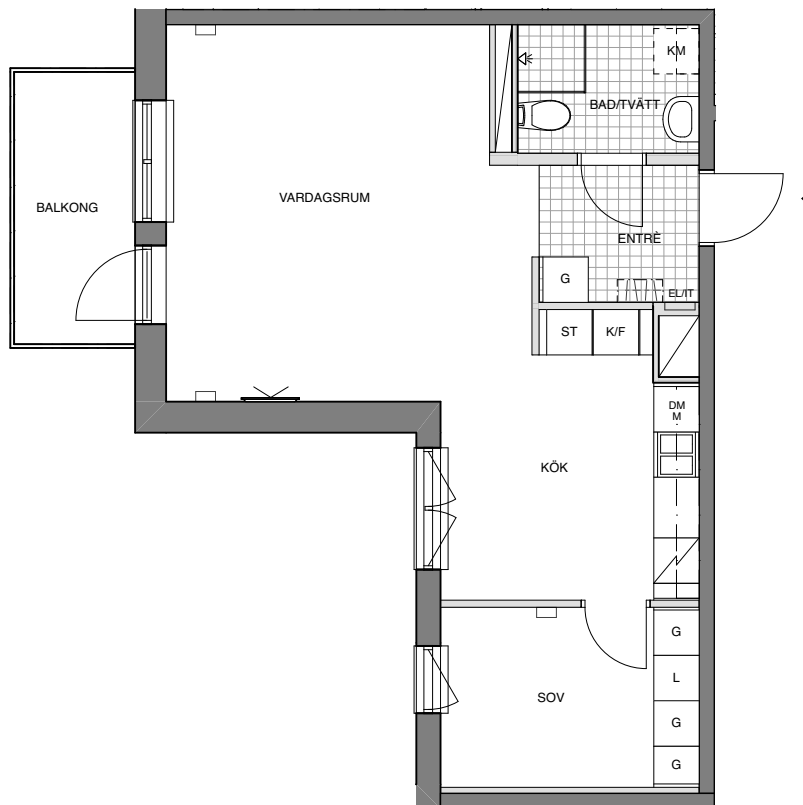

FÖRKLARINGAR

G	GARDEROB		VÄGG FÖRSTÄRKT FÖR TV
L	LINNESKÅP		TV/DATAUTTAG
ST	STÅDSKÅP	EL/IT	ELCENTRAL/IT
	FÖRBERETT FÖR TVÄTTMASKIN		GOLVKLINKER
	FÖRBERETT FÖR TORKTUMLARE		KAPPHYLLA
	FÖRBERETT FÖR KOMBIMASKIN	- - -	KLÄDSTÅNG MED HYLLO
	SPIS / UGN	KLK	KLÄDKAMMARE
K/F	KYL/FRYS		LÄTTVÄGG
K	KYL		BETONGVÄGG
F	FRYS		RUMSHÖJD 2,5 METER DÄR EJ ANNAT ANGES
DM	DISKMASKIN		BRÖSTNINGHÖJD FÖNSTER 0,7 METER DÄR EJ ANNAT ANGES
HS	HÖGSKÅP		
M	PLATS FÖR MICRO		

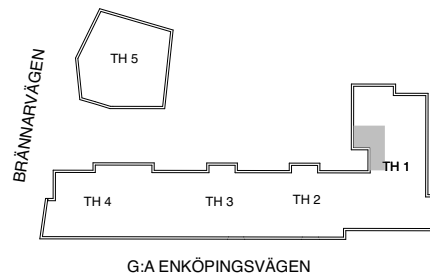

SKALA 1:100

