
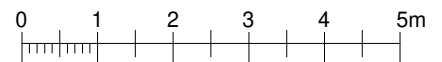
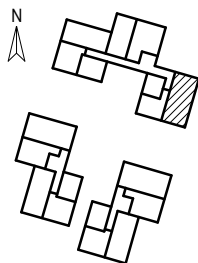
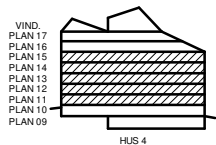


BOFAKTABLAD

Kv MOTIONÄREN 1

LGH: 1-1101, 1-1201, 1-1301, 1-1401, 1-1501,

STORLEK: 3 rok, 75 m²

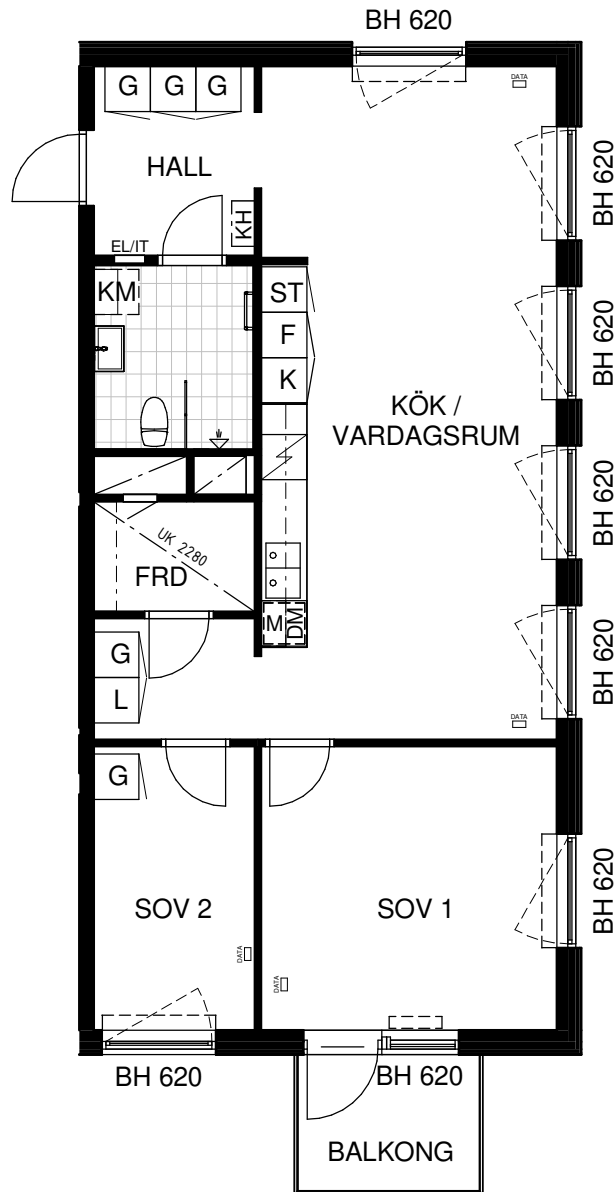

Skala 1:100

Rumshöjd 2,5 meter

Upprättad 2025-02-24

Originalformat A4

K/F Kyl / Frys	H Högsåp	[KH] Kapphylla i hall	Duschkäpp	Schakt
K Kyl	[M] Micro i översåp	KLK Klådkammare	Handdukstork	Inklådnad/U-tak
F Frys	G Garderob	FRD Förrå	3 RoK Kombimaskin 2 RoK Plats för KM 1 RoK Plats för KM	Ovanliggande balkong el. loftgång
Spis och ugn	L Linneskåp	--- Hylla+Klådstång i KLK och FRD		
[DM] Diskmaskin	ST Stådsåp	EI/IT-skåp		
Köksbänk		ENKELT DATAUTTAG		