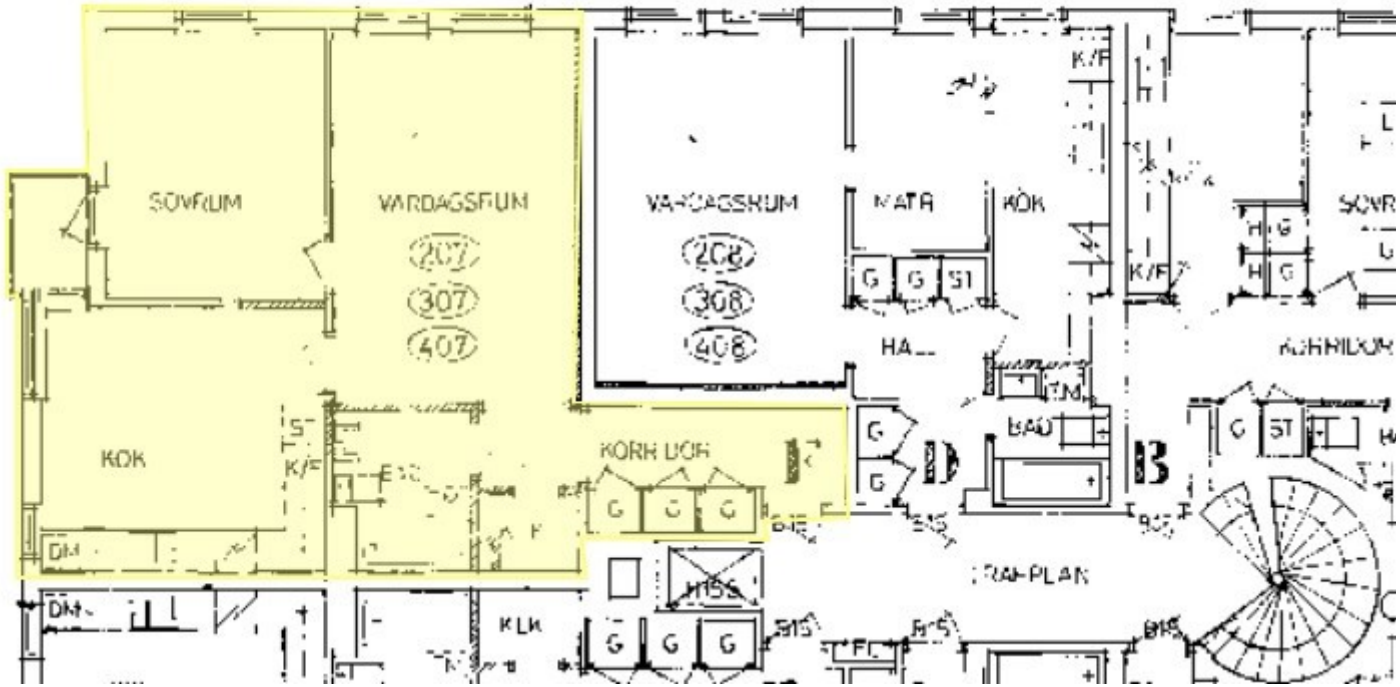

SOVRUM
VARDAGSRUM
207
307
407
KÖK
KÖK UDR
VARDAGSRUM
208
308
408
MATR
KÖK
HA
BAD
KLK
DM