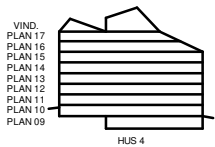
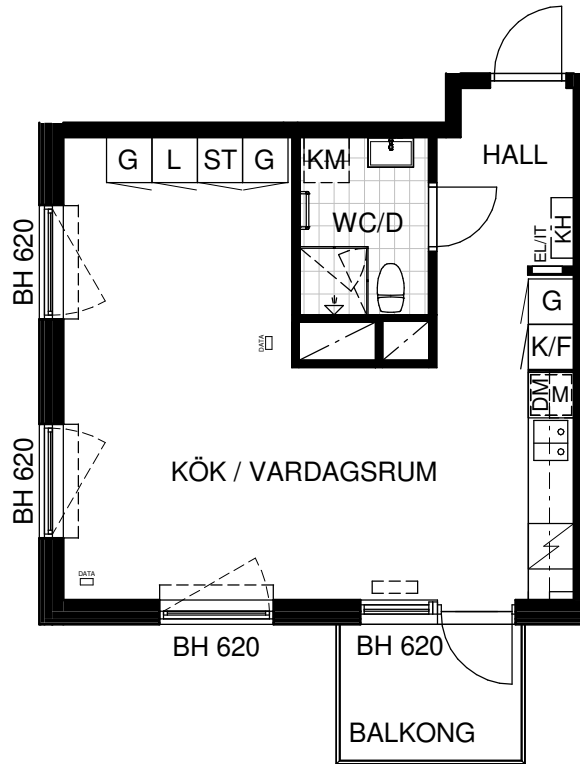


BOFAKTABLAD

Kv MOTIONÄREN 1

LGH: 3-1202,



STORLEK: 1 rok, 42 m²


HUS 4



HUS 5

HUS 6

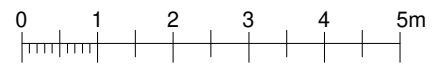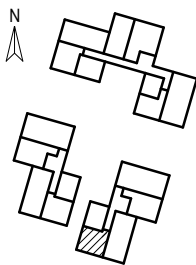

Skala 1:100

Rumshöjd 2,5 meter

Upprättad 2025-09-22

Originalformat A4

K/F	Kyl / Frys	H	Högsåp	KH	Kapphylla i hall	Duschvägg	Schakt
K	Kyl	M	Micro i översåp	KLK	Klädkammare	Handdukstork	Inklädnad/U-tak
F	Frys	G	Garderob	FRD	Förråd	KM	3 RoK Kombimaskin 2 RoK Plats för KM 1 RoK Plats för KM
Spis och ugn		L	Linnesåp	Hylla+Klädstång i KLK och FRD		Ovanliggande balkong el. loftgång	
DM	Diskmaskin	ST	Stådsåp	EI/IT-skåp			
Köksbänk				DATA	ENKELT DATAUTTAG		