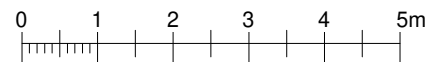
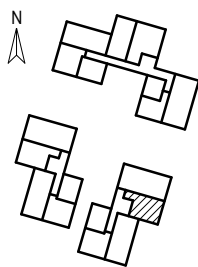
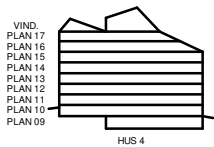
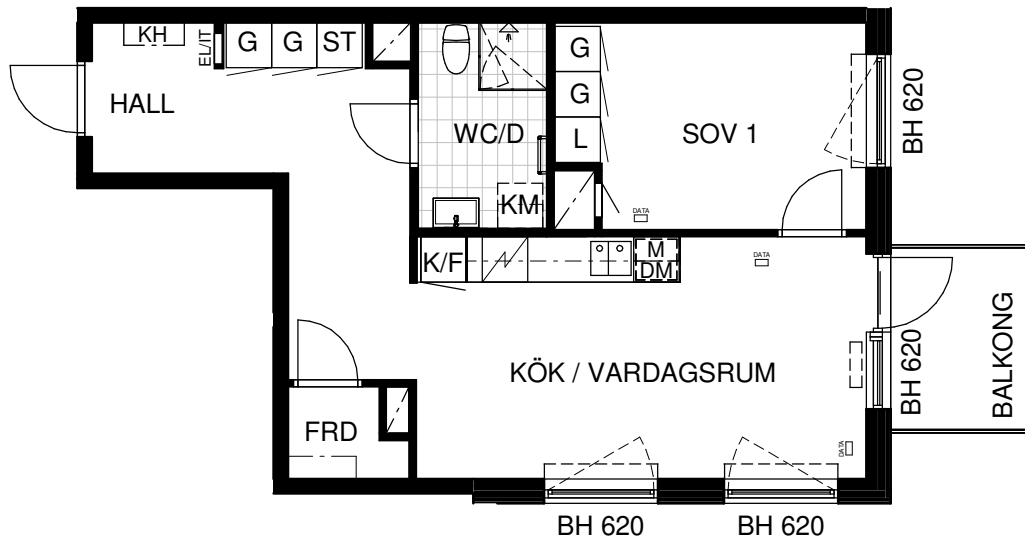


BOFAKTABLAD

Kv MOTIONÄREN 1

LGH: 3-1105, 3-1205, 3-1305, 3-1404,

STORLEK: 2 rok, 51 m²


Skala 1:100

Rumshöjd 2,5 meter

Upprättad 2025-09-22

Originalformat A4

K/F	Kyl / Frys	H	Högskåp	KH	Kapphylla i hall	←	Duschkväll		Schakt
K	Kyl	M	Micro i överskåp	KLK	Klädkammare		Handdukstork		Inklädnad/U-tak
F	Frys	G	Garderob	FRD	Förråd		3 RoK Kombimaskin 2 RoK Plats för KM 1 RoK Plats för KM		Ovanliggande balkong el. loftgång
	Spis och ugn	L	Linneskåp	---	Hylla+Klädstång i KLK och FRD				
DM	Diskmaskin	ST	Städsåp		EL/IT-skåp				
	Köksbänk				ENKELT DATAUTTAG				