



5 RUM OCH KÖK
127 KVM
VÅNING 1

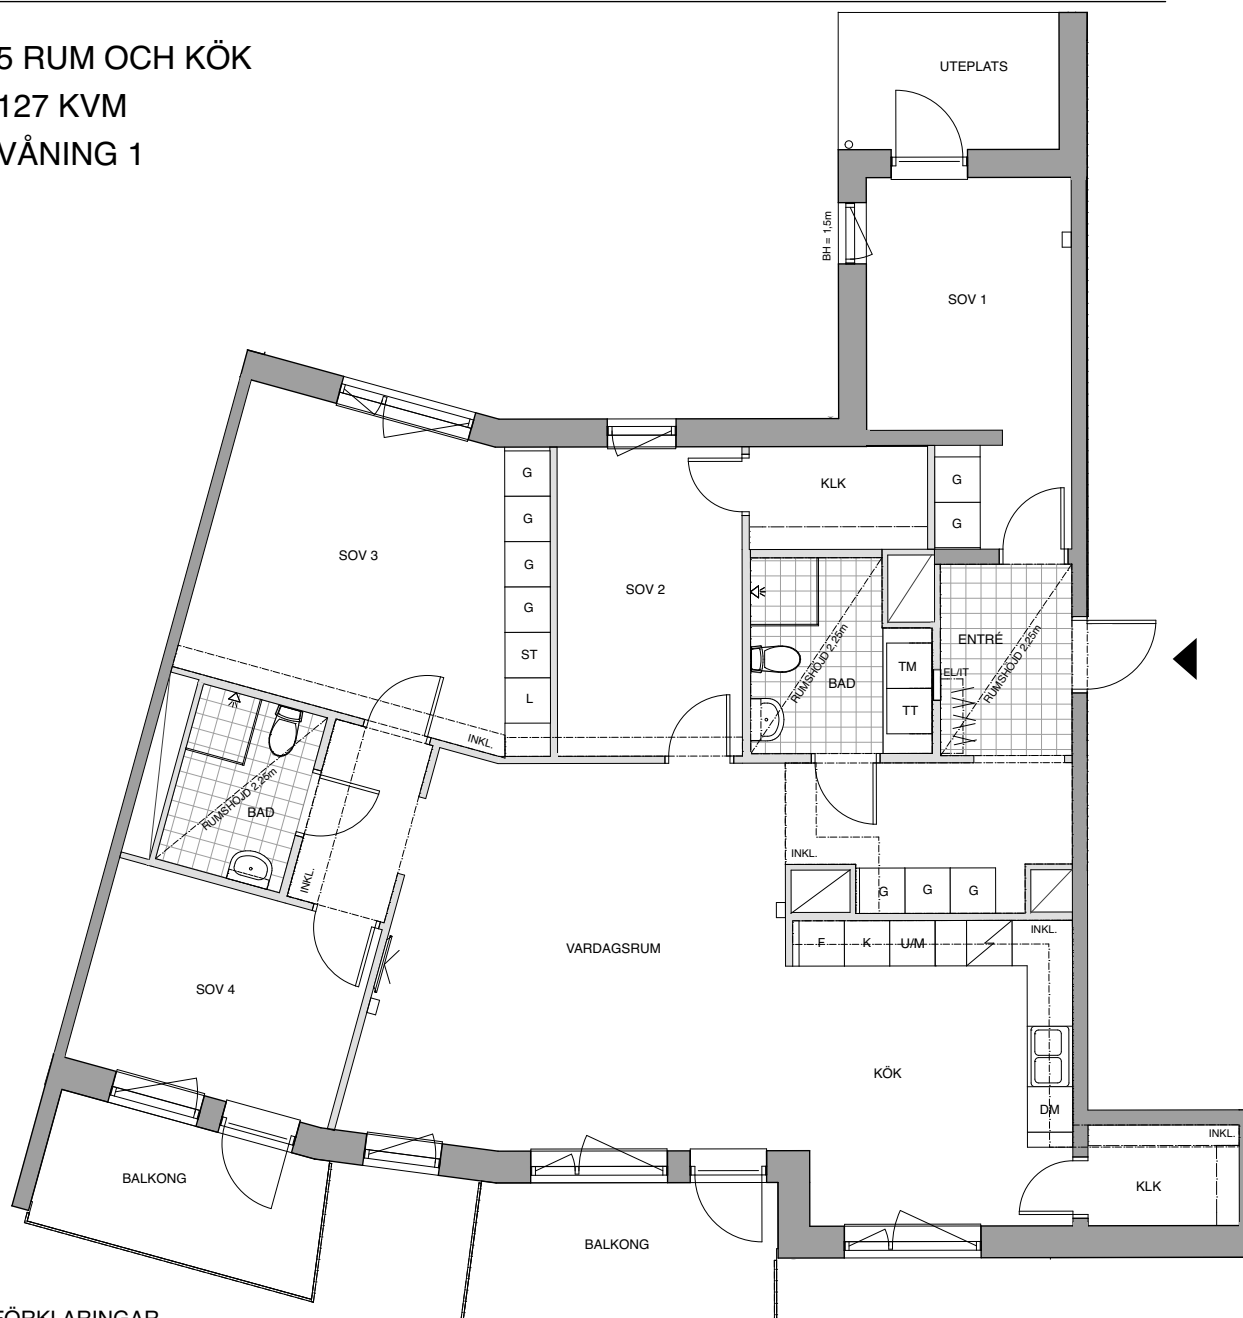

FÖRKLARINGAR

G	GARDEROB
L	LINNESKÅP
ST	STÅDSKÅP
TM	TVÄTTMASKIN
TT	TORKTUMLARE
K/M	FÖRBERETT FÖR KOMBIMASKIN
/	SPIS MED HÅLL
K/F	KYL/FRYS
K	KYL
F	FRYS
DM	DISKMASKIN
U/M	HÖGSKÅP MED UGN OCH MICRO

	VÄGG FÖRSTÄRKT FÖR TV
	TV/DATAUTTAG
	EL/IT ELCENTRAL/IT
	GOLVKLINKER
	KAPPHYLLA
	KLÄDSTÅNG MED HYLLA
	KLK KLÄDKAMMARE
	INKL. GIPSINKLÄDNAD
	LÄTTVÄGG
	BETONGVÄGG
	RUMSHÖJD 2,5 METER DÅR EJ ANNAT ANGES
	BRÖSTNINGHÖJD FÖNSTER 0,7 METER DÅR EJ ANNAT ANGES

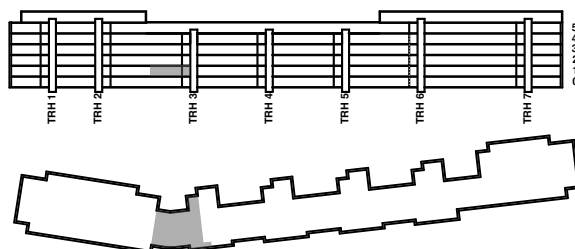

G.A ENKÖPINGSVÄGEN



SKALA 1:100

WÅHLIN FASTIGHETER RESERVERAR SIG FÖR
EVENTUELLA ÄNDRINGAR SAMT TRYCKFEL

DATUM: 2018-03-23
REV DATUM: