

Södra Långgatan 19 Solna


Bofaktablad

5 rum och kök
115 kvm

Lägenhets nr:
1-1002

FÖRKLARINGAR

- G GARDEROB
- L LINNESKÅP
- ST STÄDSKÅP
- [TM] FÖRBERETT FÖR TVÄTTMASKIN
- [T] FÖRBERETT FÖR TORKTUMLARE
- [KM] FÖRBERETT FÖR KOMBIMASKIN
- [SPIS / UGN]
- K/F KYL/ FRYS
- K KYL
- F FRYS
- DM DISKMASKIN
- U/M HÖGSKÅP MED UGN OCH MICRO
- [GOLVKLINKER]
- [KAPPHYLLA]
- [KLÄDSTÅNG MED HYLLO]
- KLK KLÄDKAMMARE

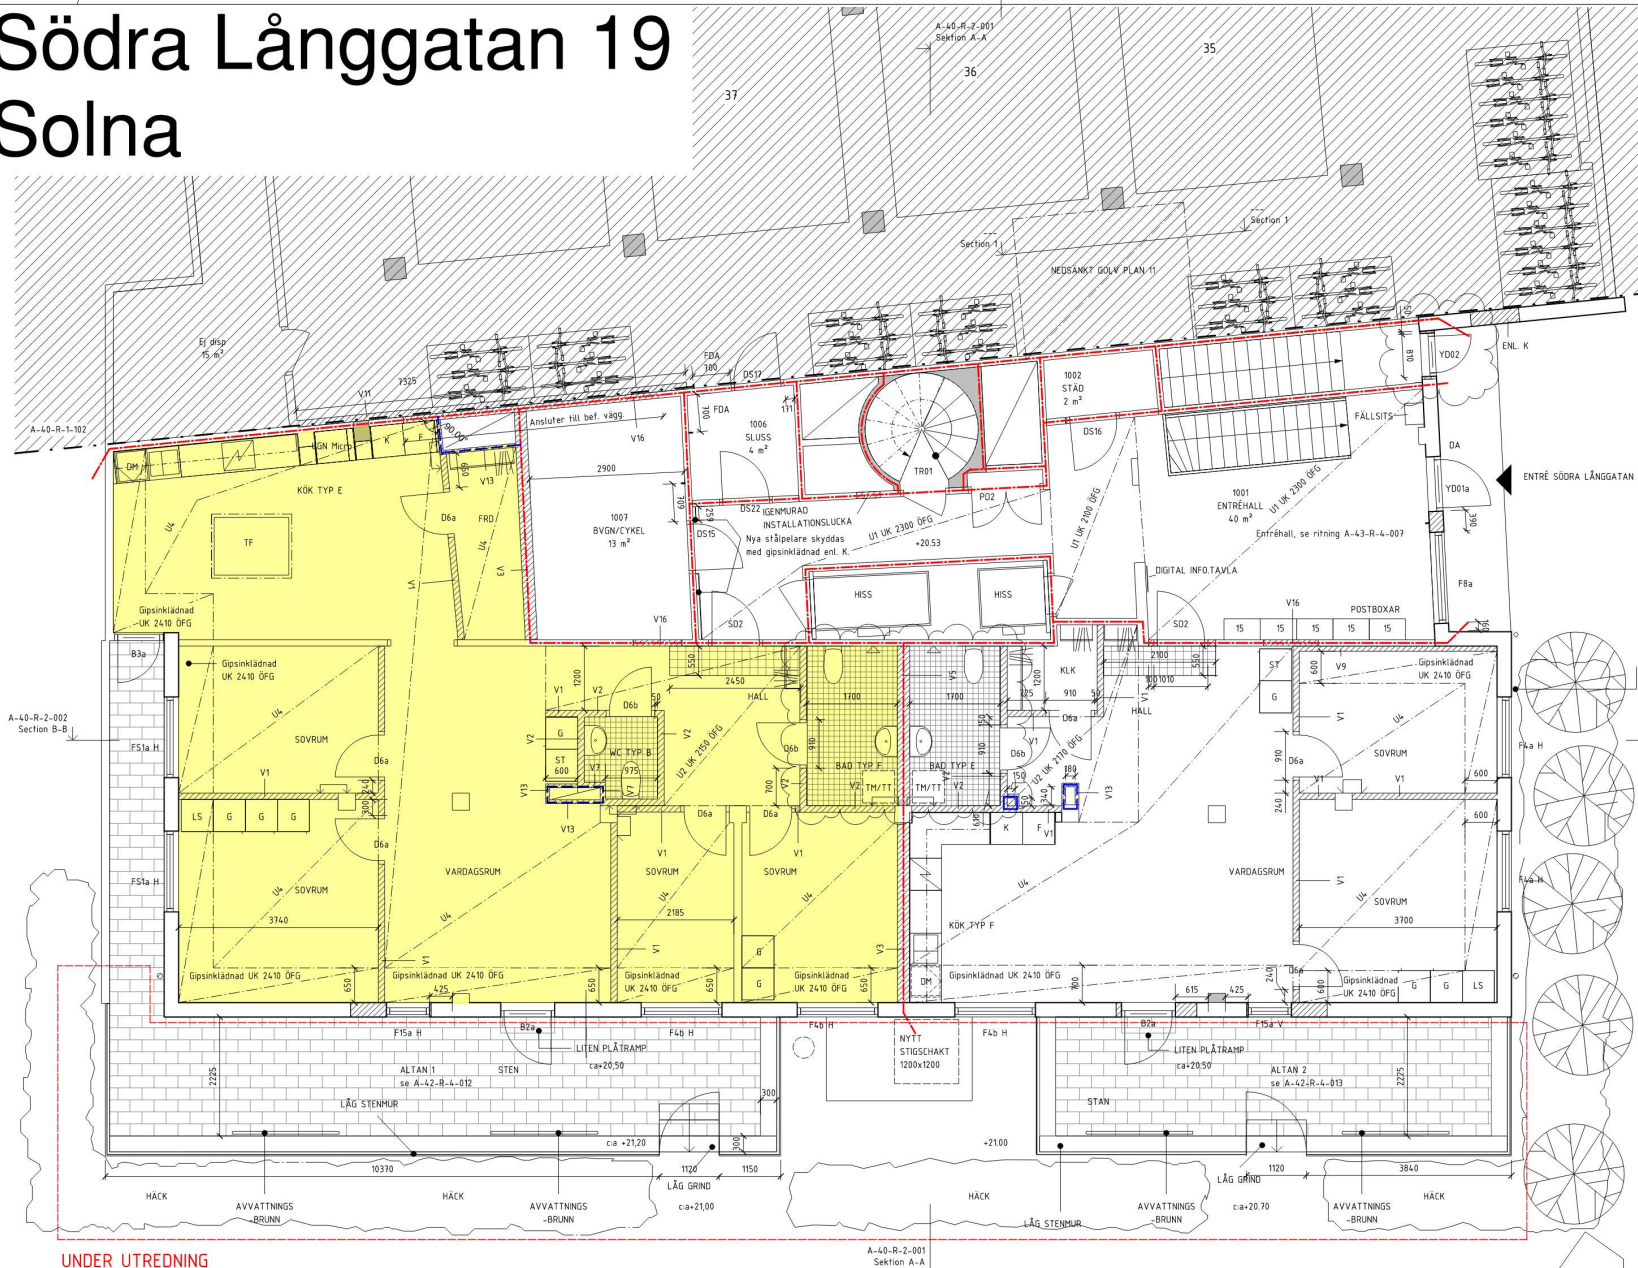

UNDER UTREDNING

SKALA 1:50
0 1 2 3 4 5
METER

Kv Bellona B5R Södra långgatan 19
Kv Bellona 5



SKALA A1 1:50 A3 1:100
NUMMER A-40-R-1-101
RET B