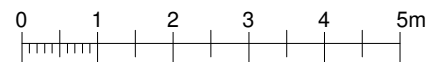
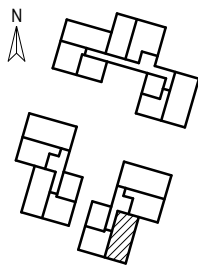
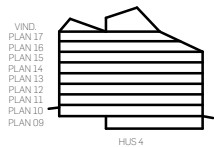
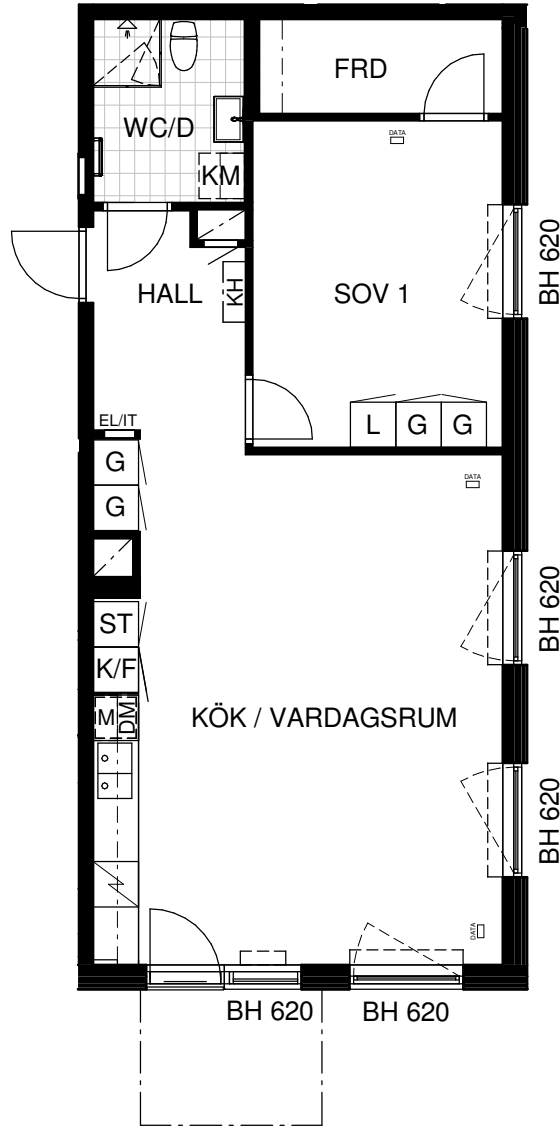


**BOFAKTABLAD**

Kv MOTIONÄREN 1

LGH: 3-1101,

 STORLEK: 2 rok, 67 m<sup>2</sup>


Skala 1:100

Rumshöjd 2,5 meter

Upprättad 2026-02-09

Originalformat A4

K/F	Kyl / Frys	H	Högskap	KH	Kapphylla i hall	Duschkv	Duschkv	Schakt	Schakt
K	Kyl	M	Micro i överskåp	KLK	Klädkammare	Handdukstork	Handdukstork	Inklädnad/U-tak	Inklädnad/U-tak
F	Frys	G	Garderob	FRD	Förråd	KM	3 RoK Kombimaskin 2 RoK Plats för KM 1 RoK Plats för KM	Ovanliggande balkong el. loftgång	Ovanliggande balkong el. loftgång
Spis och ugn	Spis och ugn	L	Linneskåp	Hylla+Klädstång i KLK och FRD		EL/IT-skåp			
DM	Diskmaskin	ST	Städsåp	ENKELT DATAUTTAG					
Köksbänk	Köksbänk								