


OBS! Vissa ändringar kan förekomma

# Bofaktablad

2 rum och kök, 63 kvm


1104-1404

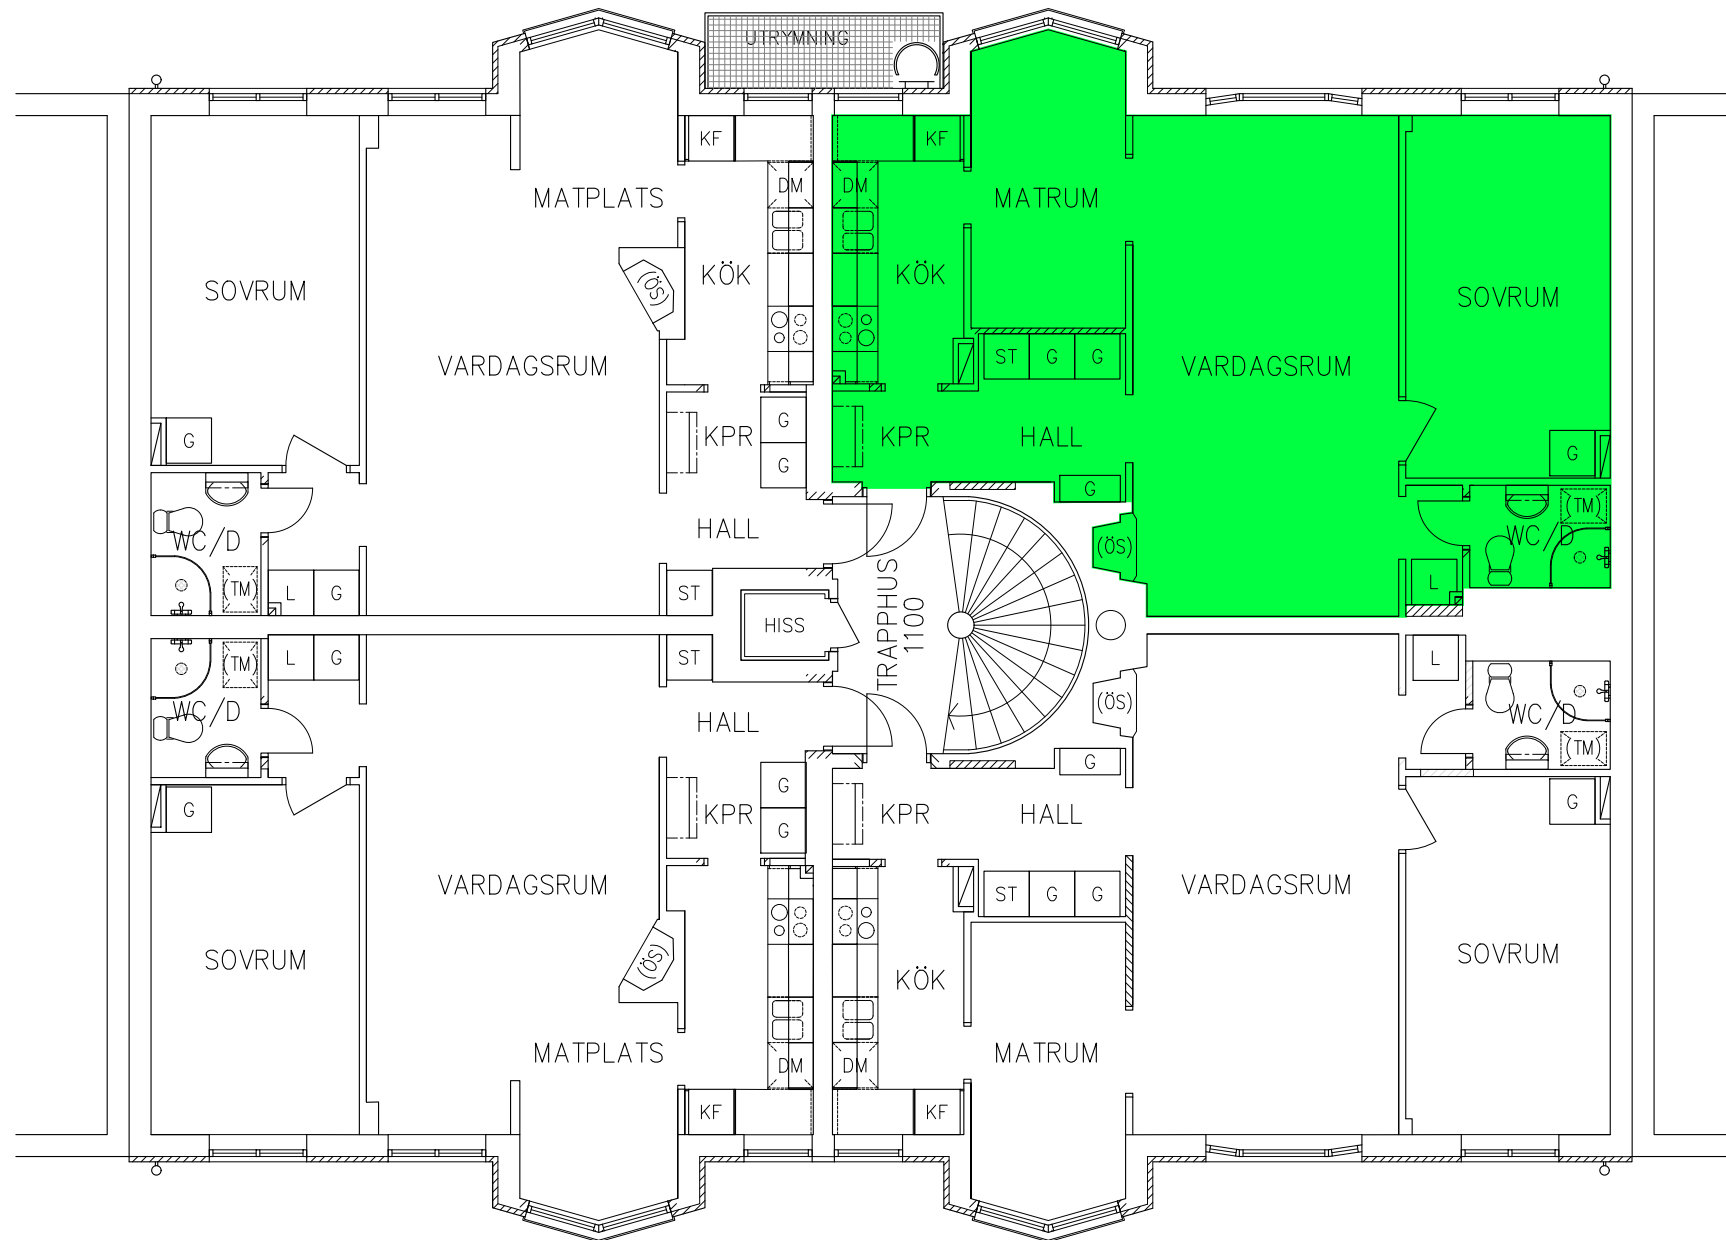

## FÖRKLARINGAR

- G GARDEROB
- L LINNESKÅP
- ST STÅDSKÅP
- TM FÖRBERETT FÖR TVÄTTMASKIN
- TT FÖRBERETT FÖR TORKTUMLARE
- KM FÖRBERETT FÖR KOMBIMASKIN
- SPIS / UGN
- K/F KYL/ FRYSS
- K KYL
- F FRYSS
- DM DISKMASKIN
- U/M HÖGSKÅP MED UGN OCH MICRO
- GOLVKLINKER
- KAPPHYLLA
- KLÄDSTÅNG MED HYLLA
- KLK KLÄDKAMMARE
- ÖS ÖPPEN SPIS, OBS! Ej i bruk

Kv. Kassören 17  
Sundbyberg

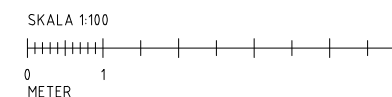

# Fredsgatan 8, Sundbyberg

UNDERLAG UPPRÄTTAT AV  
DNS ARKITEKTER

